DIO PPP D4
MUK 63 LETY
OPRAVA OKRUŽNÍCH KŘIŽOVATEK
SILNICE I/19

Příloha: Situace 1, var. A - severní uzavírka OK

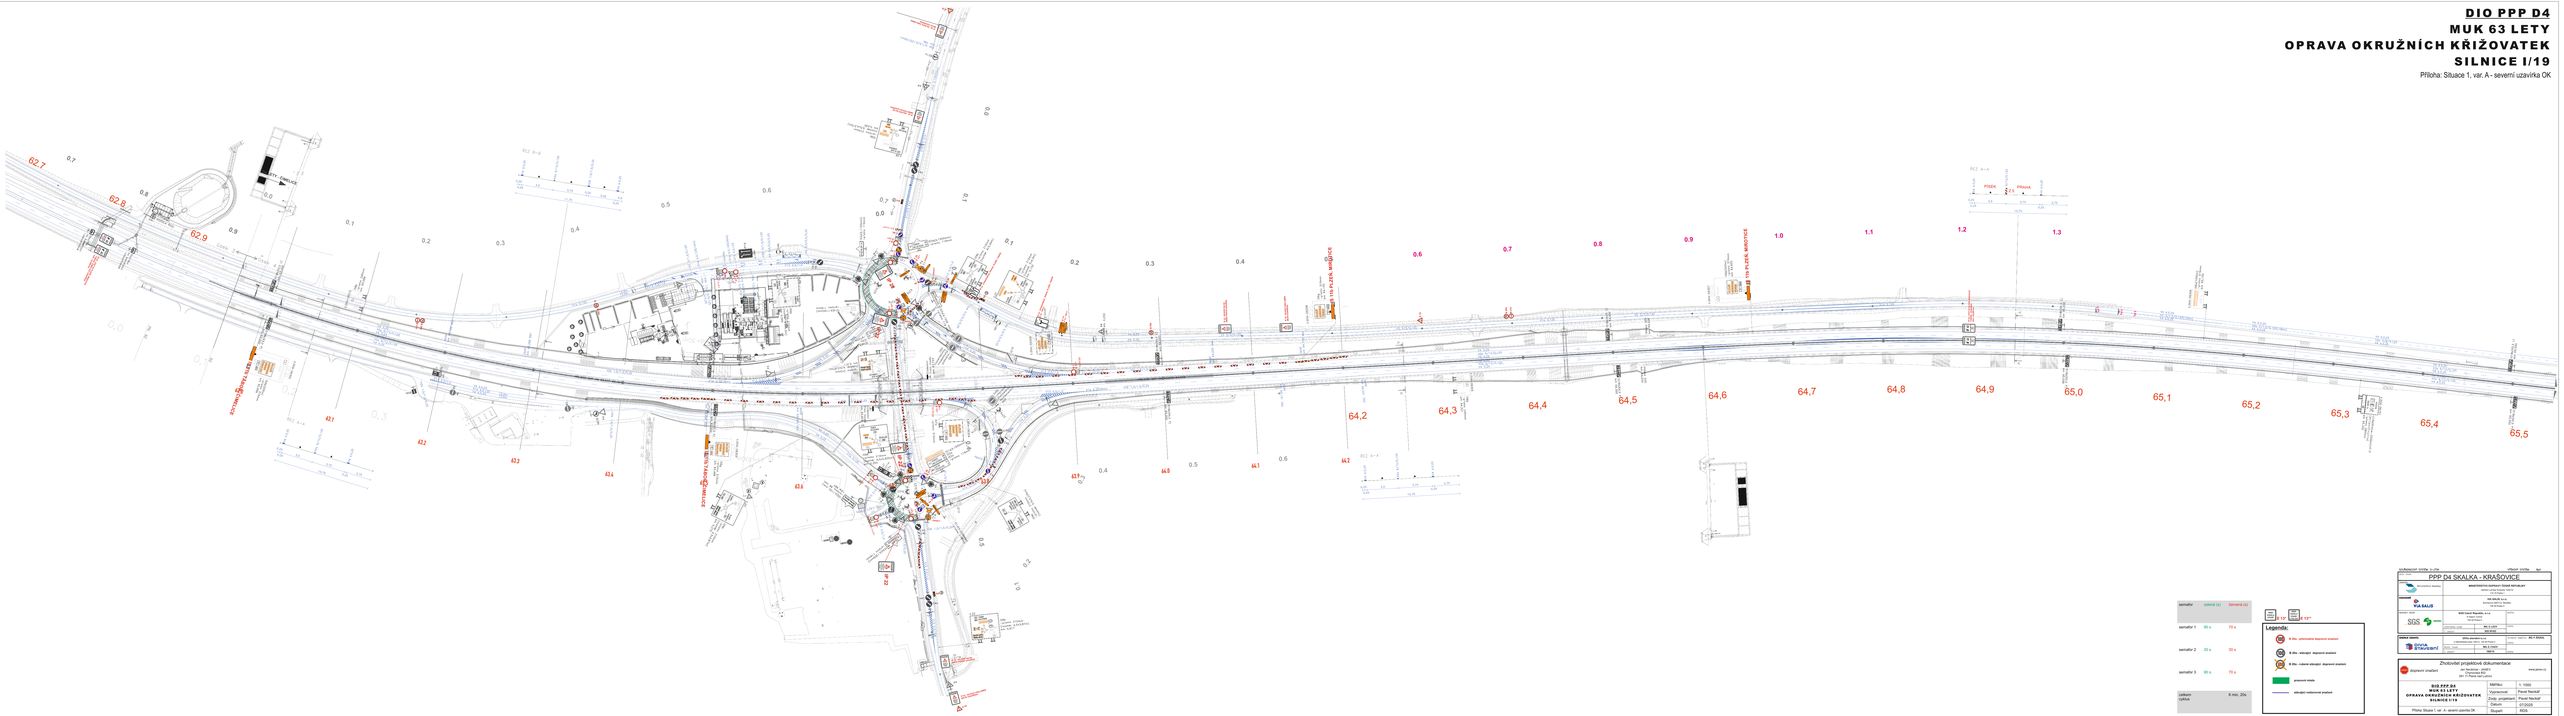

semafor	zelená (s)	červená (s)
semafor 1	90 s	70 s
semafor 2	30 s	30 s
semafor 3	90 s	70 s
cyklus (délka)	6 min, 20s	

Legenda:

- B-Bu - přechodná dopravní značení
- D-Do - zákaz/příkaz dopravní značení
- B-Bo - nárazové dopravní - dopravní značení
- provizorní kolaudace
- zákaz/příkaz nárazové značení

ZÁKLADNÍ SITĚ: S-JTSK		VÝŠKOVÝ SYSTÉM: Bpv	
PPP D4 SKALKA - KRAŠOVICE			
Objednatel: Ředitelství silnic a dálnic ČR	MINISTERSTVO DOPRAVY ČESKÉ REPUBLIKY Nábřeží Ludvíka Pradla 1921/1 147 00 Praha 4 - Braník		
Zhotovitel: VIA SALIS	PPP SKALKA, s.r.o. Nádražní 344/34, Praha 5 150 00 Praha 5		
Hlavní projektant: SGS Czech Republic, a.s.		Číslo:	
Hlavní inženýr projektu: Ing. Petr Bílek		Stupeň:	
Zakázkové číslo: 06_C_0.2.01		Číslo:	
Zakázkové číslo: 06-0-0-0-0			
Zodpovědný projektant: Ing. Petr Bílek		Jméno:	Ing. Petr Bílek
Zodpovědný projektant: SGS Czech Republic, a.s.			
Ing. Petr Bílek			
Číslo zakázky: 06_C_0.2.01		Datum:	07/2025

Zhotovitel projektové dokumentace

dopravní značení

Jan Novotný - GNIST
Kozomínská 1, 147 00
Jan 12 Praha nejvyšší

www.gnist.cz

DIO PPP D4
MUK 63 LETY
OPRAVA OKRUŽNÍCH KŘIŽOVATEK
SILNICE I/19

Příloha: Situace 1, var. A - severní uzavírka OK

Měřítko:	1:1000		
Vypracoval:	Pavel Novotný		
Zodp. projektant:	Pavel Novotný		
Datum:	07/2025		
Stupeň:	RDS		