DIO PPP D4
MUK 63 LETY
OPRAVA OKRUŽNÍCH KŘIŽOVATEK
SILNICE I/19

Příloha: Situace 1, var. B - jižní uzavírka OK

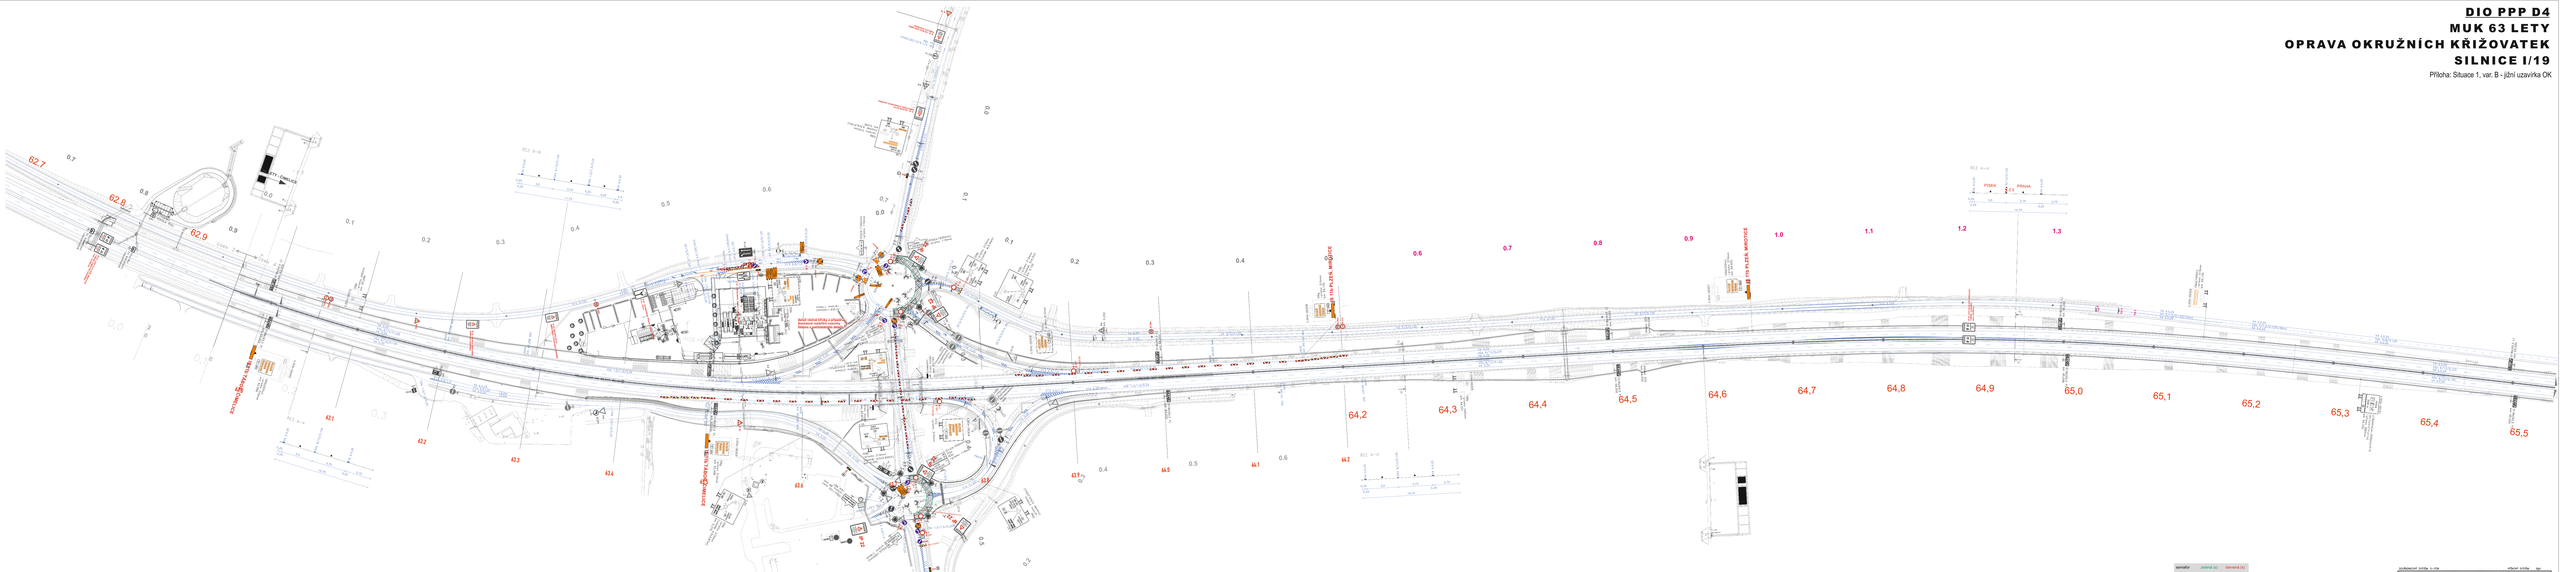
62,7
62,8
62,9
63,1
63,2
63,3
63,4
63,5
63,6
63,7
63,8
64,1
64,2
64,3
64,4
64,5
64,6
64,7
64,8
64,9
65,0
65,1
65,2
65,3
65,4
65,5
PŘÍKOP
PŘÍKOP
PŘÍKOP